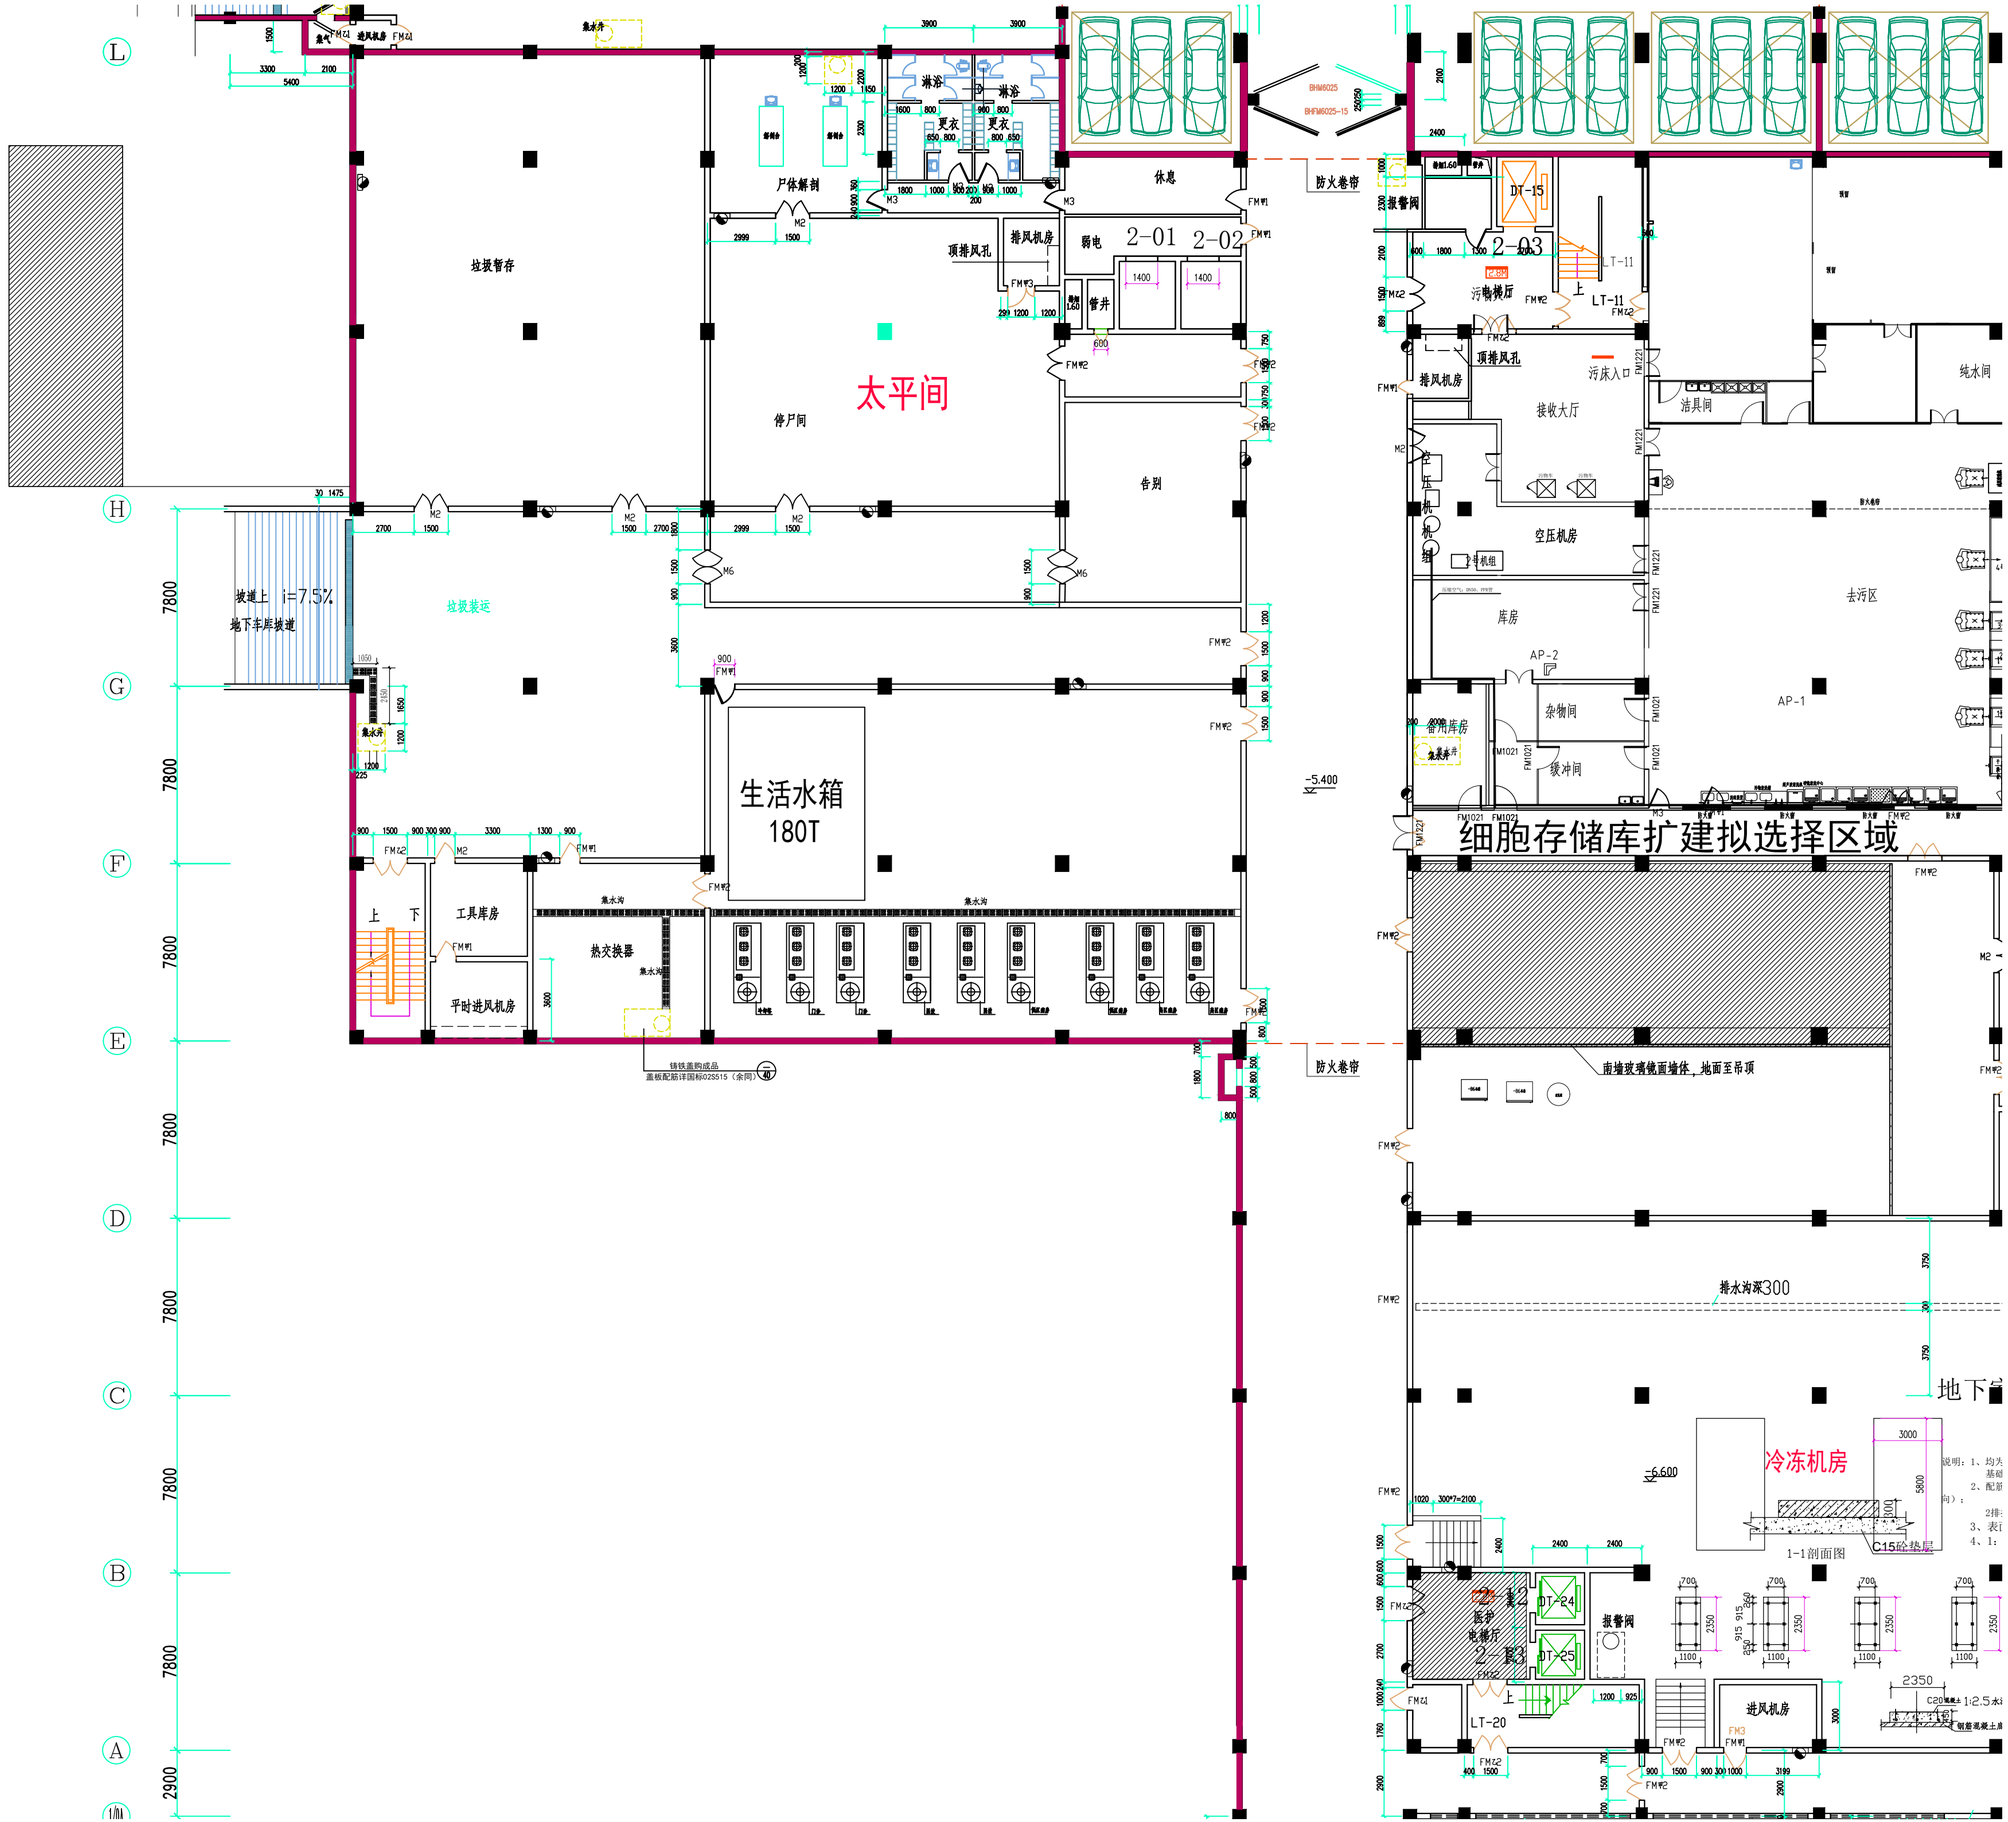
太平间
细胞存储库扩建拟选择区域
冷冻机房
生活水箱
180T
垃圾暂存
尸体解剖
停尸间
告别
垃圾装运
坡道上 i=7.5%
地下车库坡道
淋浴
更衣
休息
弱电
2-01
2-02
2-03
接收大厅
空压机房
库房
杂物间
缓冲间
洁具间
纯水间
去污区
AP-1
AP-2
工具库房
热交换器
平时进风机房
防火卷帘
南墙玻璃镜面墙体，地面至吊顶
排水沟深300
地下
1-1剖面图
C15砼垫层
医护电梯厅
进风机房
报警阀
DT-15
DT-24
DT-25
LT-11
LT-20
-5.400
-6.600